


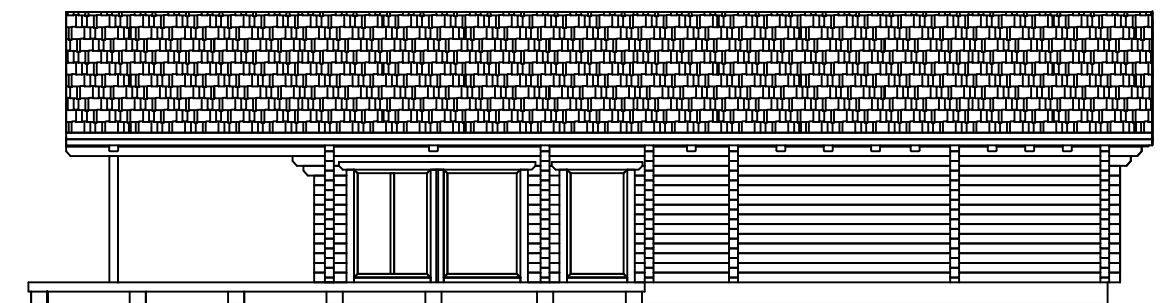
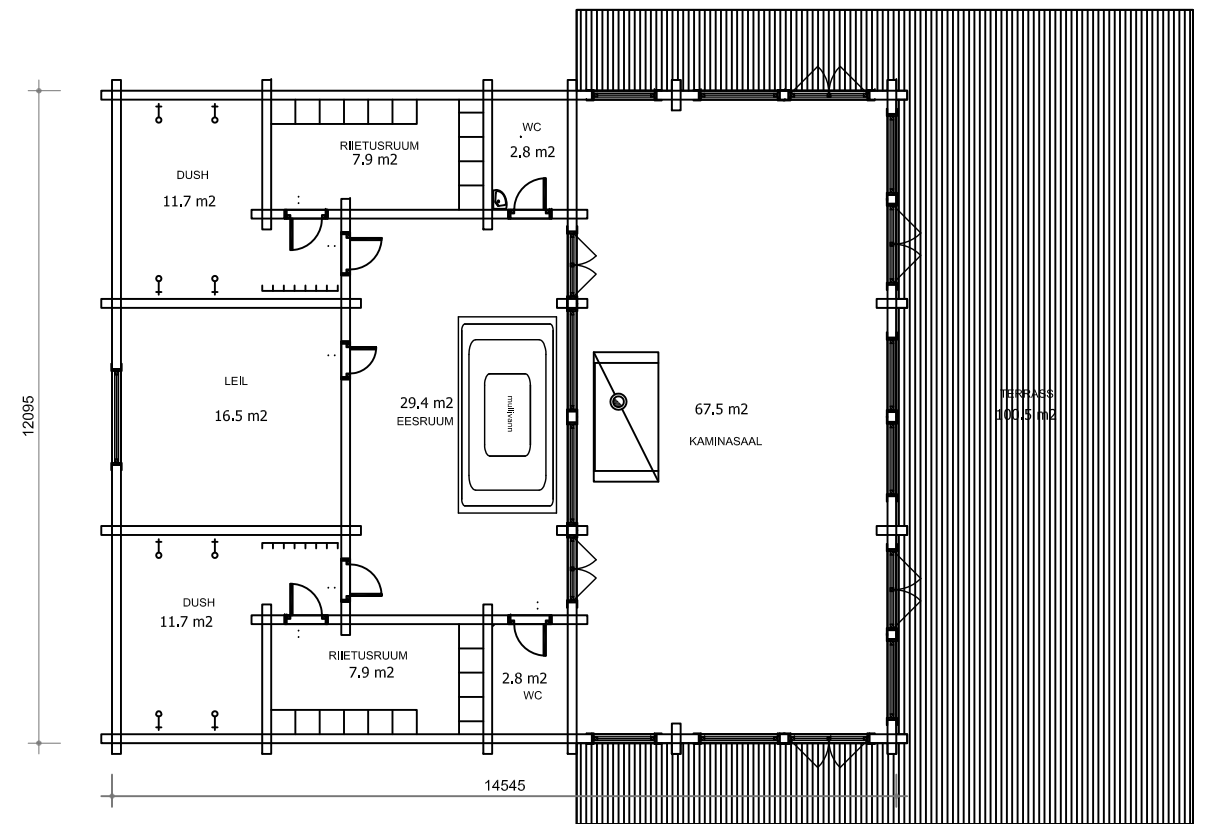
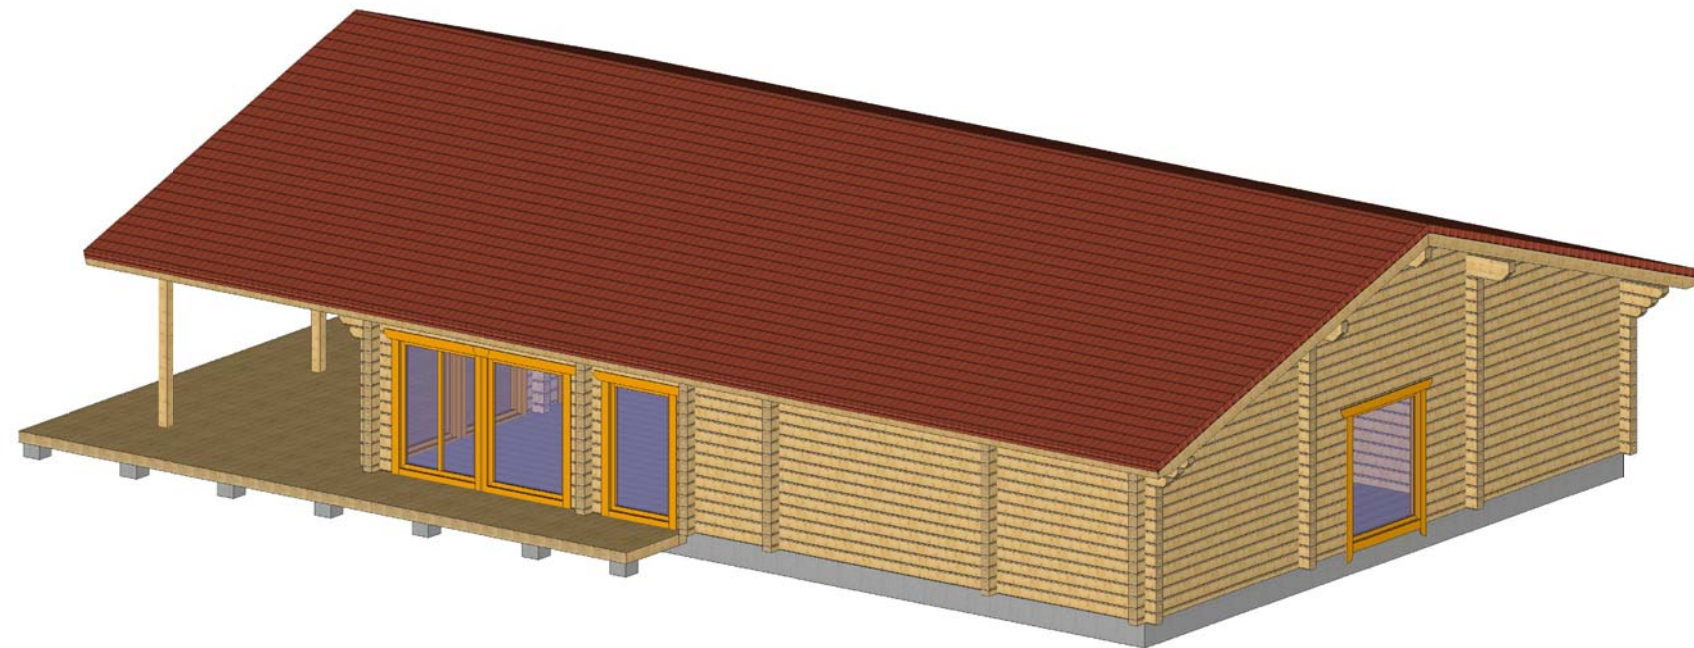



RPM-SPA

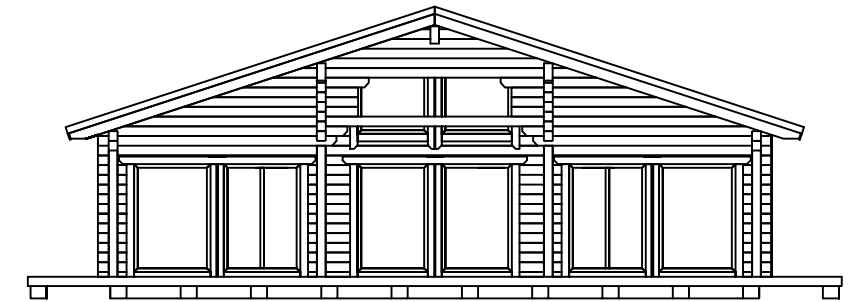


www.rpmloghomes.com

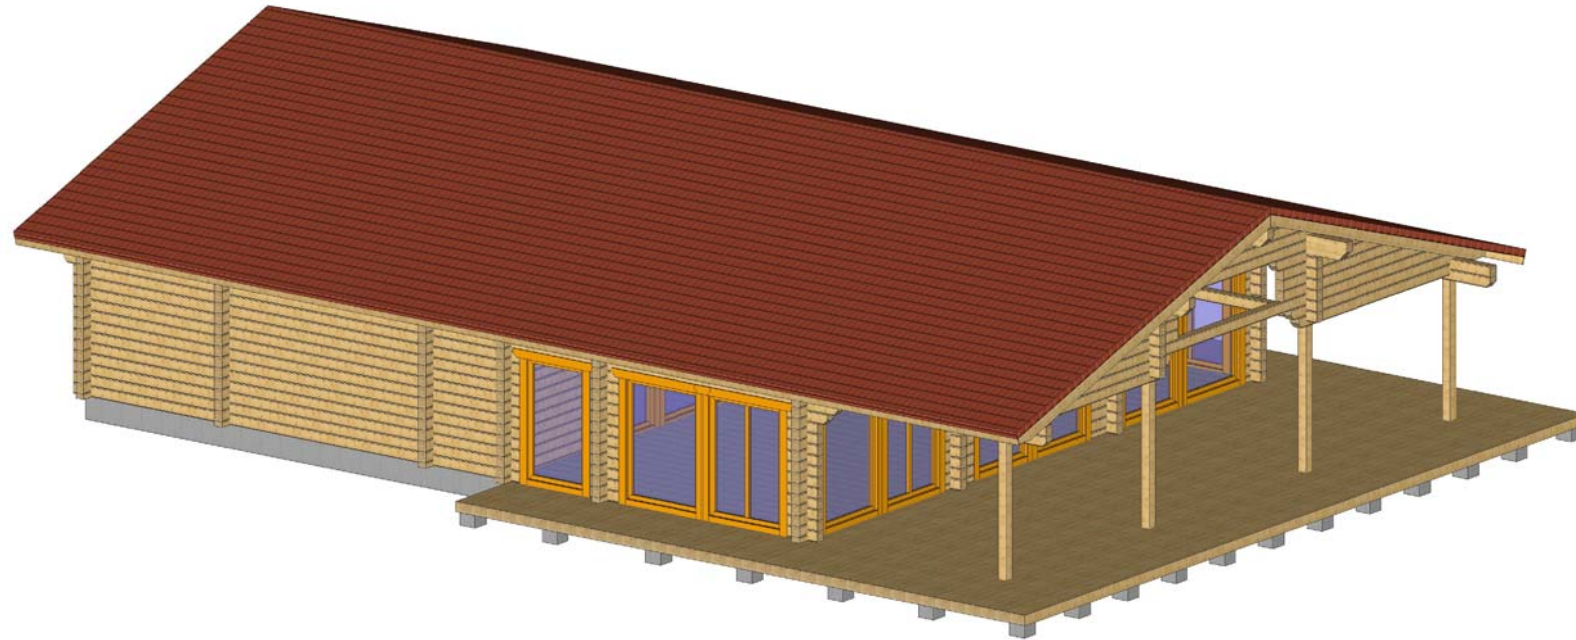

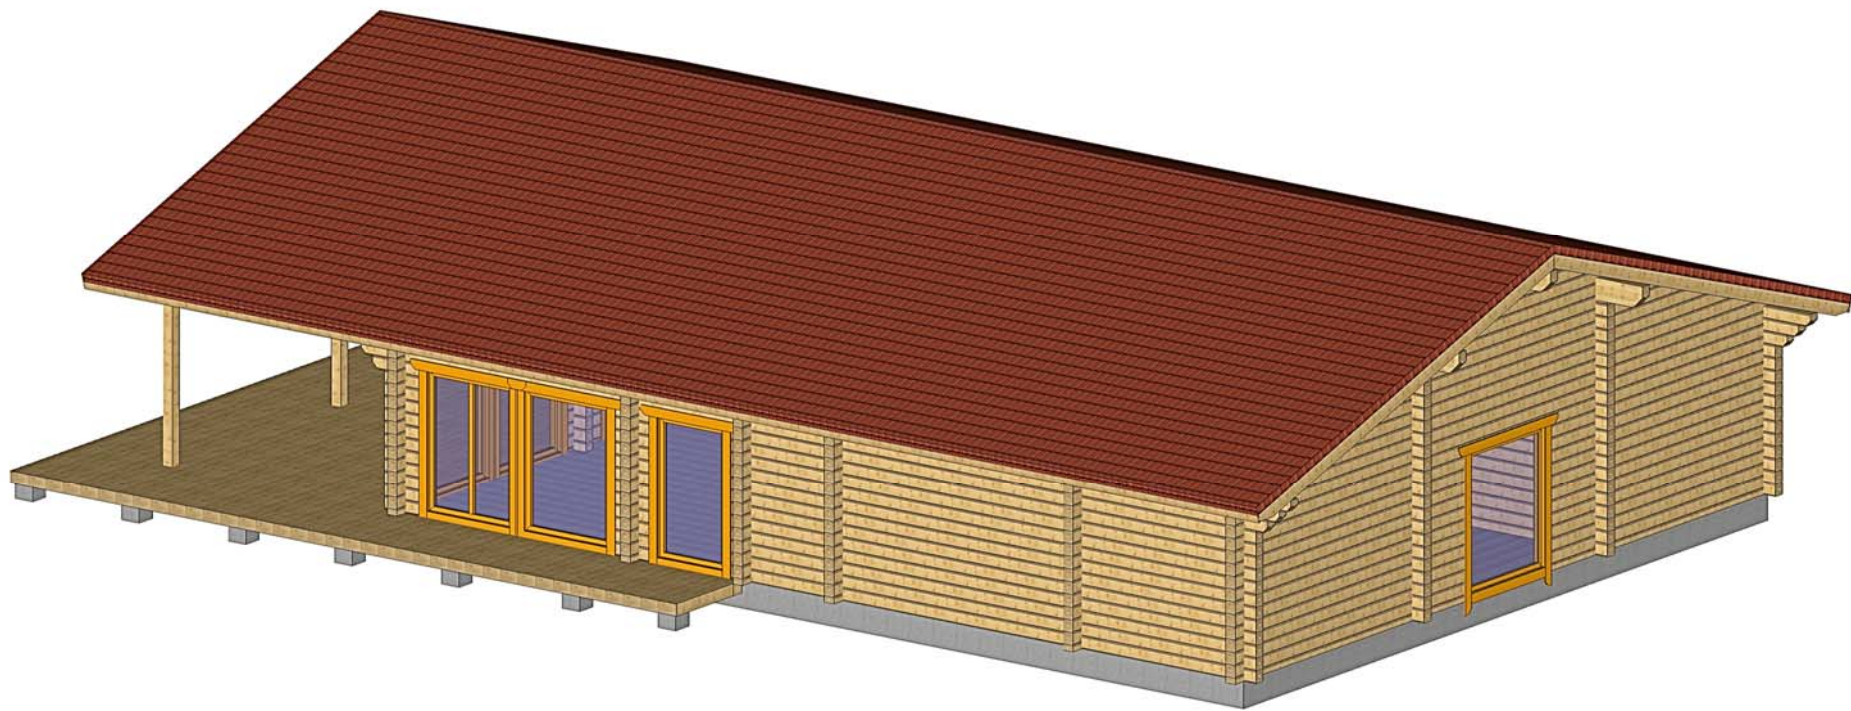


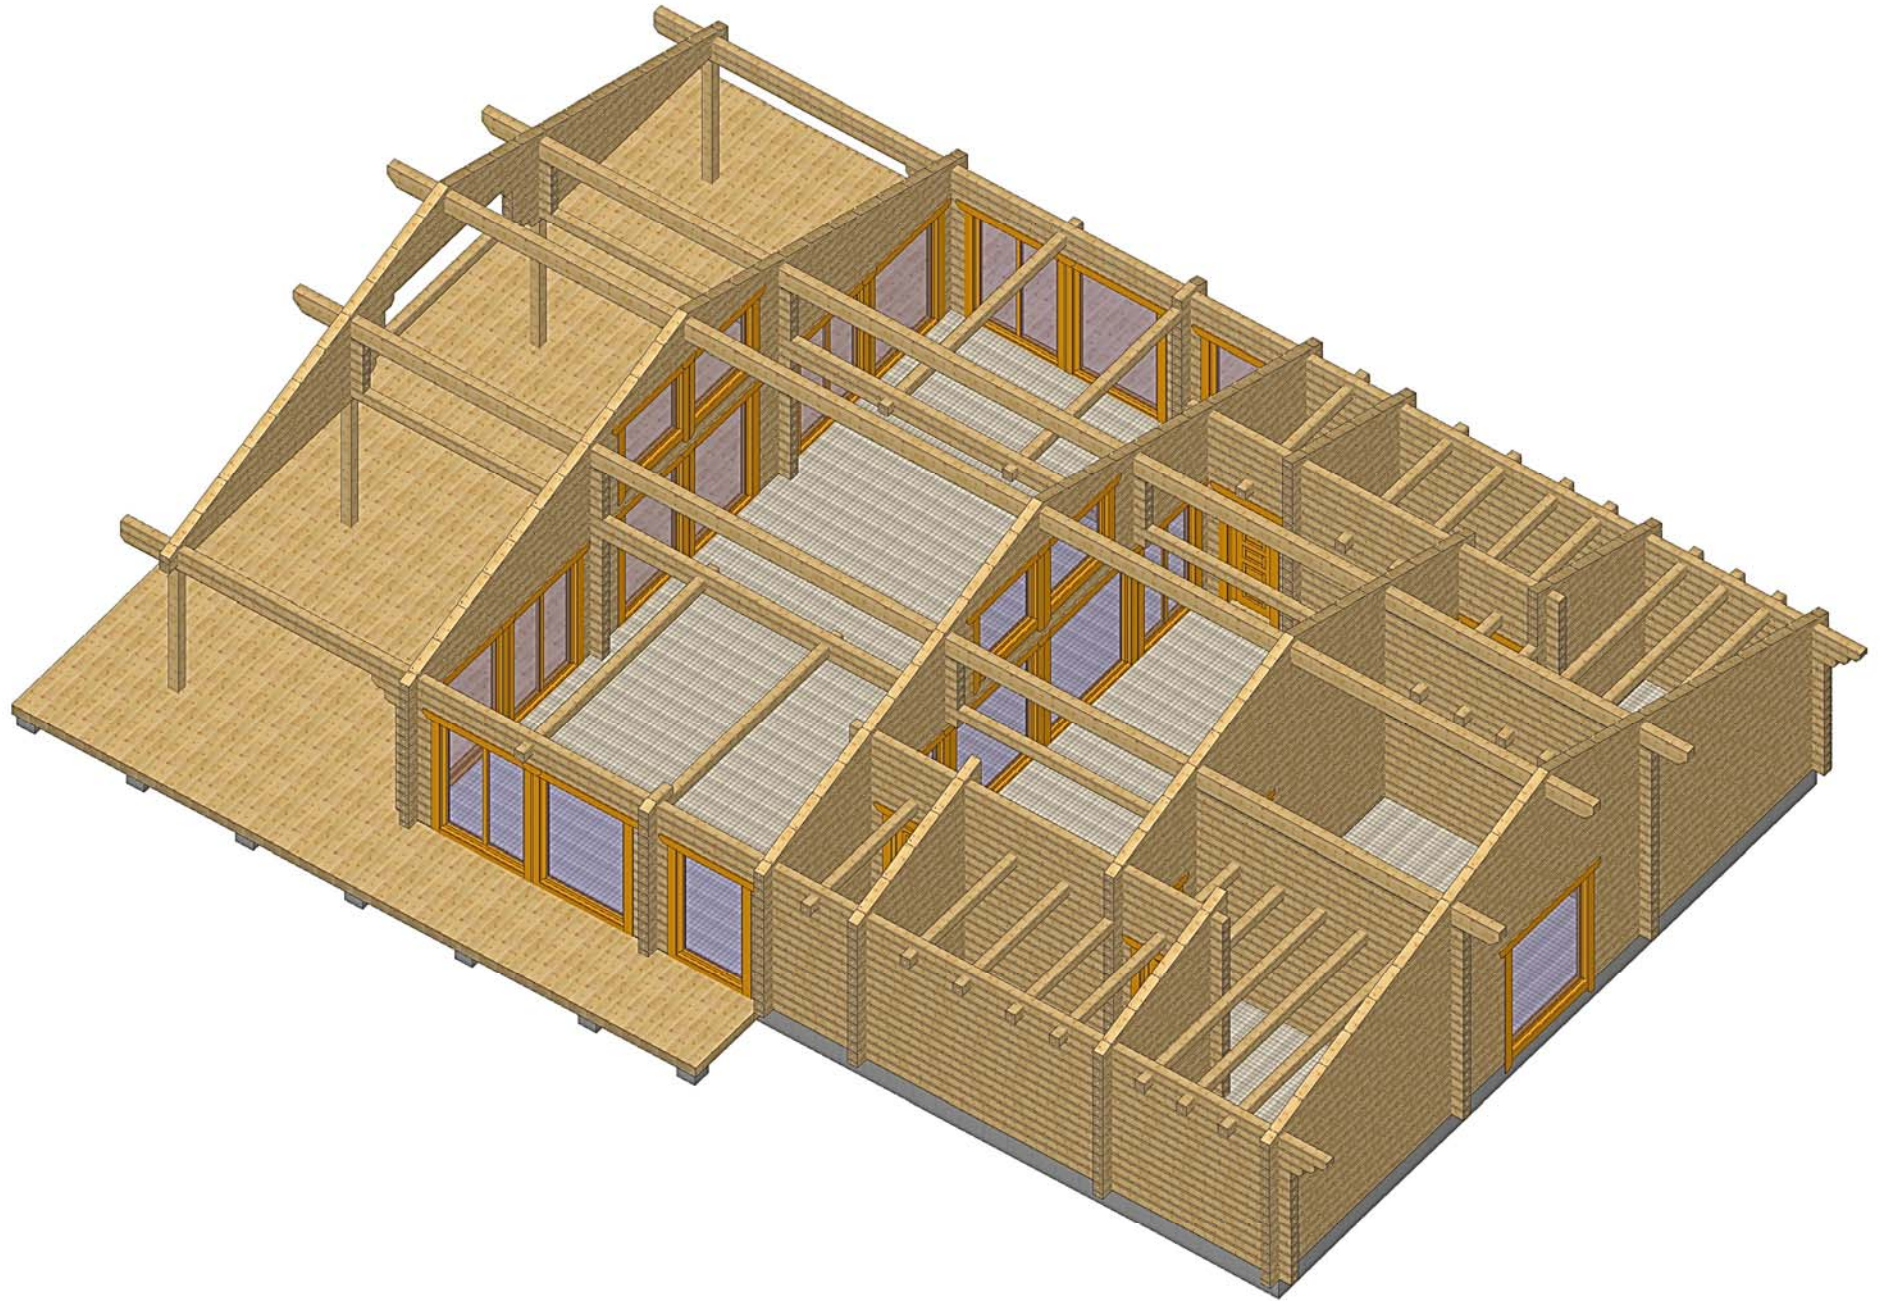

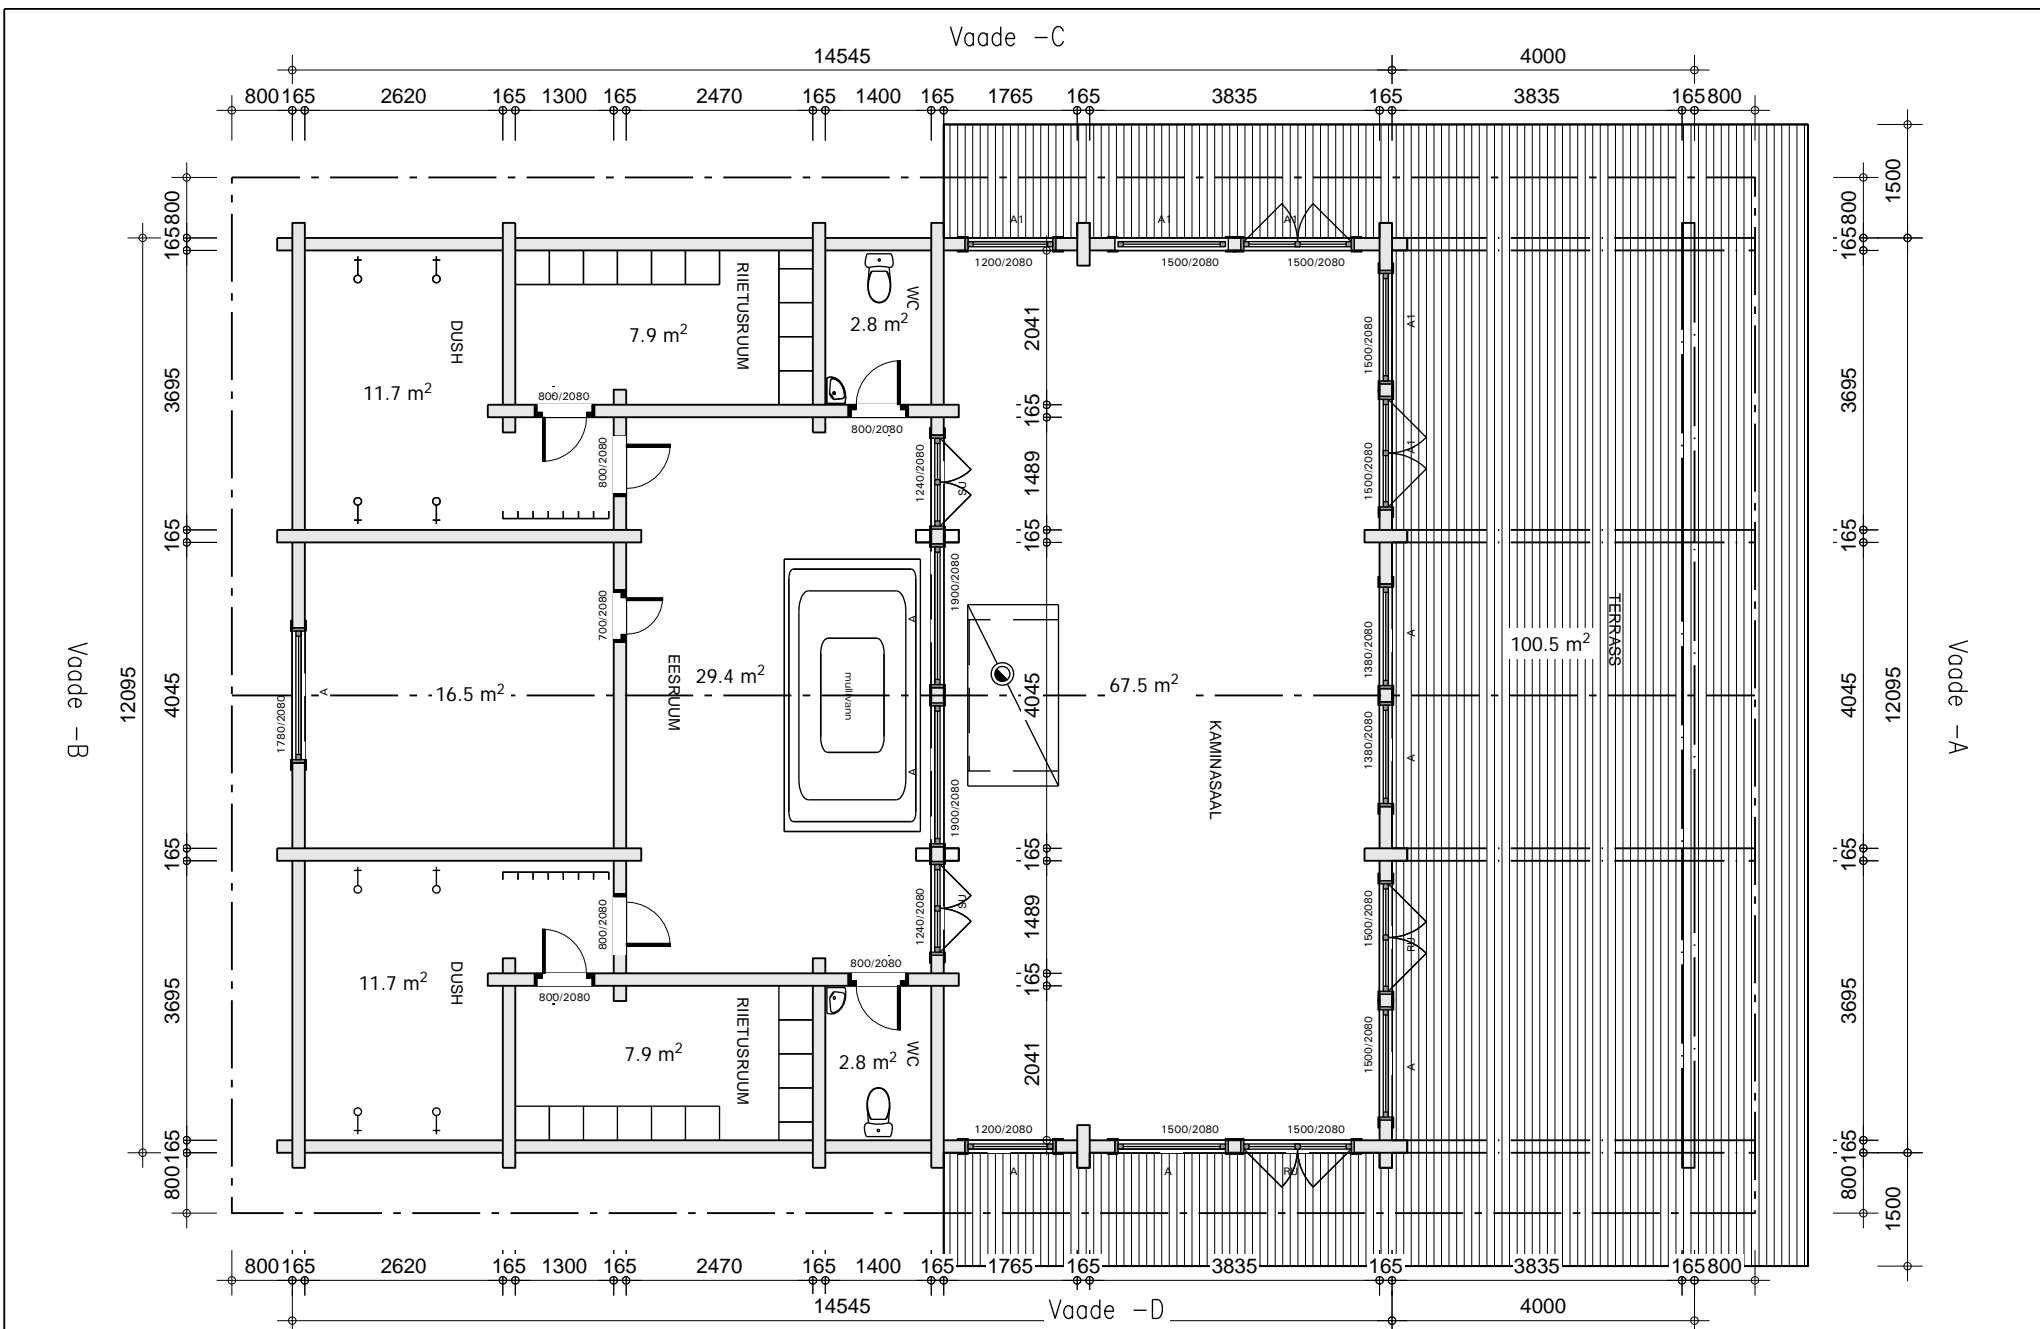

Kaseküla 14, 61504 Elva
Eesti
Tel.: +37 27 - 356 653
Tel.: +37 27 - 356 653
E-mail: info@rpmloghomes.com
http: //www.rpmloghomes.com

Joonis:	PÕHJAPLAAN	Joonestaja:	Tarmo Tigane	Leht:	4.2
Objekt:	Saunamaja . 2d			Kuupäev:	22.05.2008
				Mõõt:	1:100

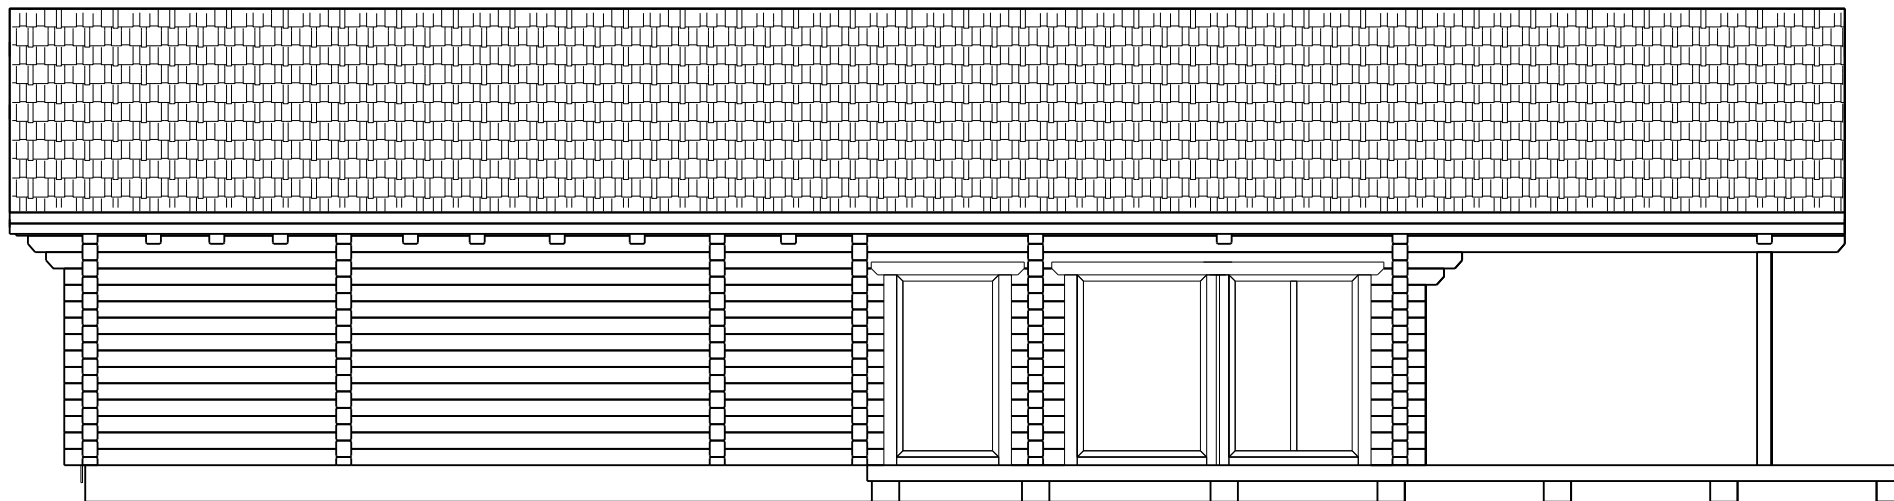

Kaseküla 14, 61504 Elva
Eesti

Tel.: +37 27 - 356 653
Tel.: +37 27 - 356 653
E-mail: info@rpmloghomes.com
http: //www.rpmloghomes.com

Joonis: **VAADE- D**


Joonestaj: Tarmo Tigane

Leht: 4.1

Objekti nimi:
Saunamaja . 2d

Kuupäev:
22.05.2008

Mõõtkava:
1:83

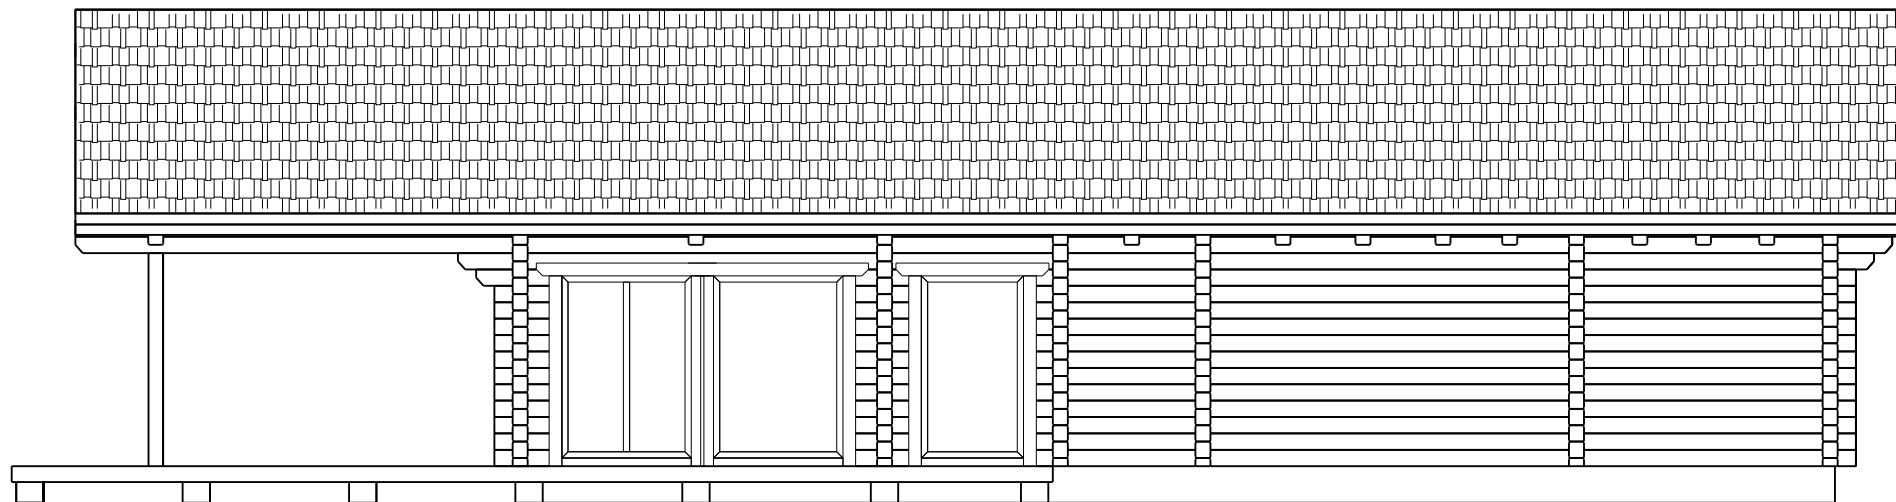

Kaseküla 14, 61504 Elva
Eesti

Tel.: +37 27 - 356 653
Tel.: +37 27 - 356 653
E-mail: info@rpmloghomes.com
http: //www.rpmloghomes.com

Joonis:

VAADE- C

Joonestaj:

Tarmo Tigane

Leht: 4.1

Objekti nimi:


Saunamaja . 2d

Kuupäev:

22.05.2008

Möötkava:

1:83

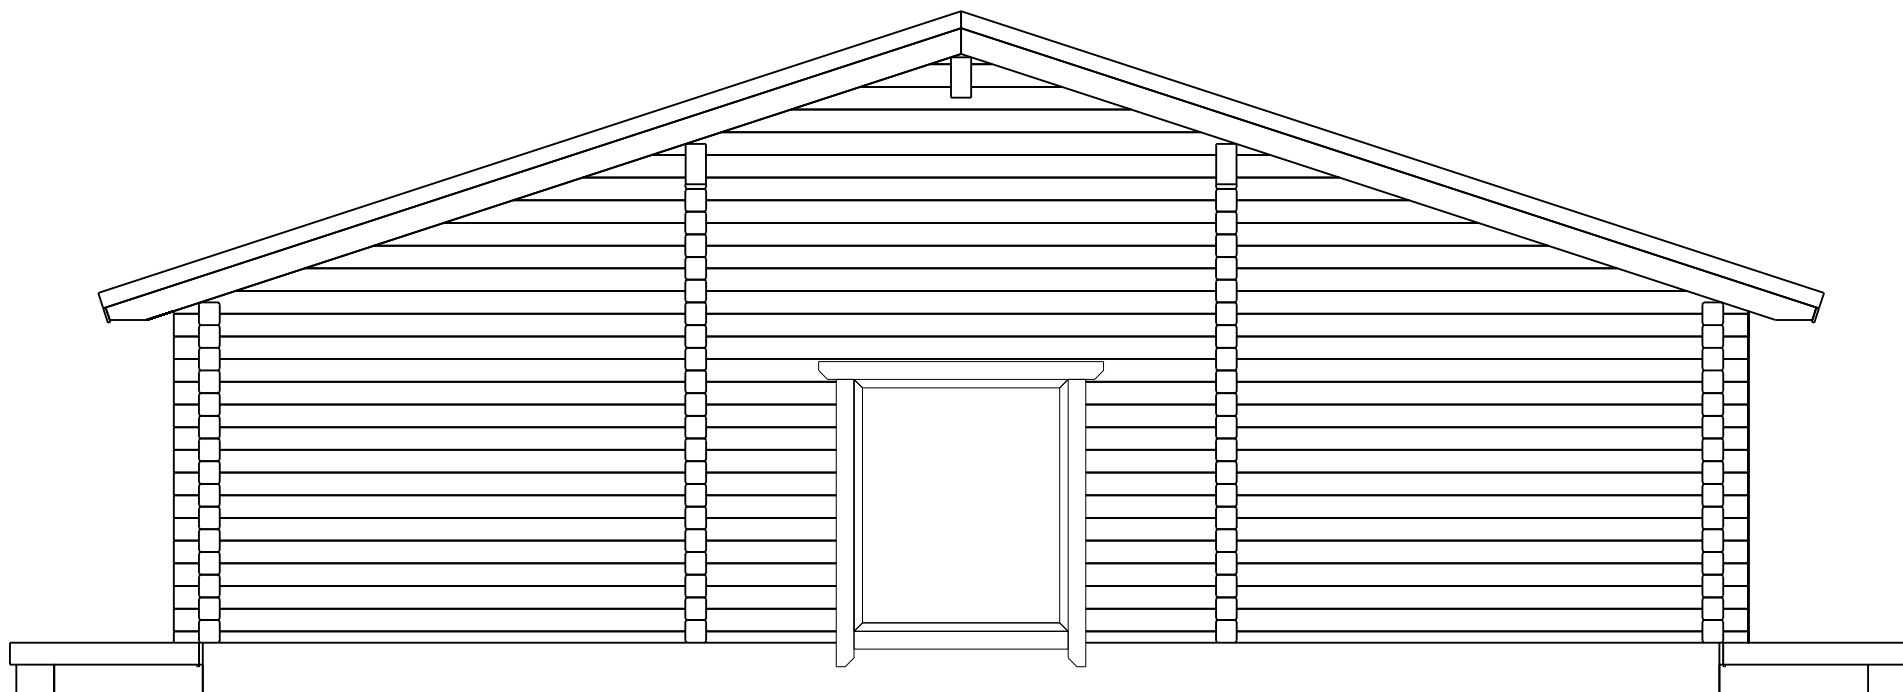

Kaseküla 14, 61504 Elva
Eesti

Tel.: +37 27 - 356 653
Tel.: +37 27 - 356 653
E-mail: info@rpmloghomes.com
http: //www.rpmloghomes.com

Joonis:

VAADE- B

Joonestaj:

Tarmo Tigane

Leht: 4.1

Objekti nimi:


Saunamaja . 2d

Kuupäev:

22.05.2008

Möötkava:


1:60

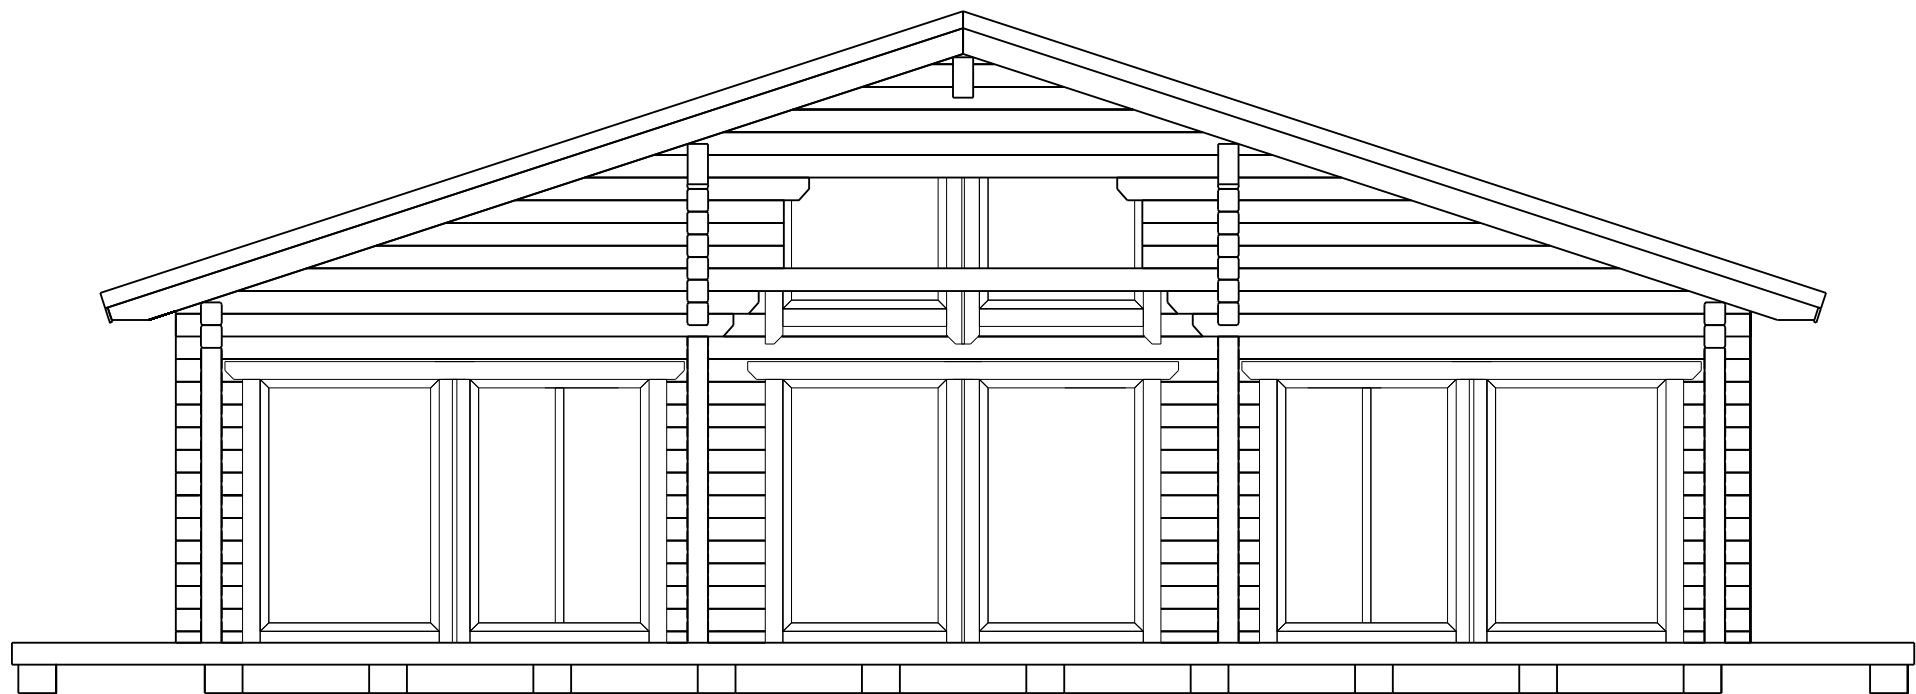

Kaseküla 14, 61504 Elva
Eesti

Tel.: +37 27 - 356 653
Tel.: +37 27 - 356 653
E-mail: info@rpmloghomes.com
http: //www.rpmloghomes.com

Joonis:	VAADE- A	Joonestaj:	Tarmo Tigane	Leht:	4.1
Objekti nimi:	Saunamaja . 2d			Kuupäev:	22.05.2008
				Möötkava:	1:60

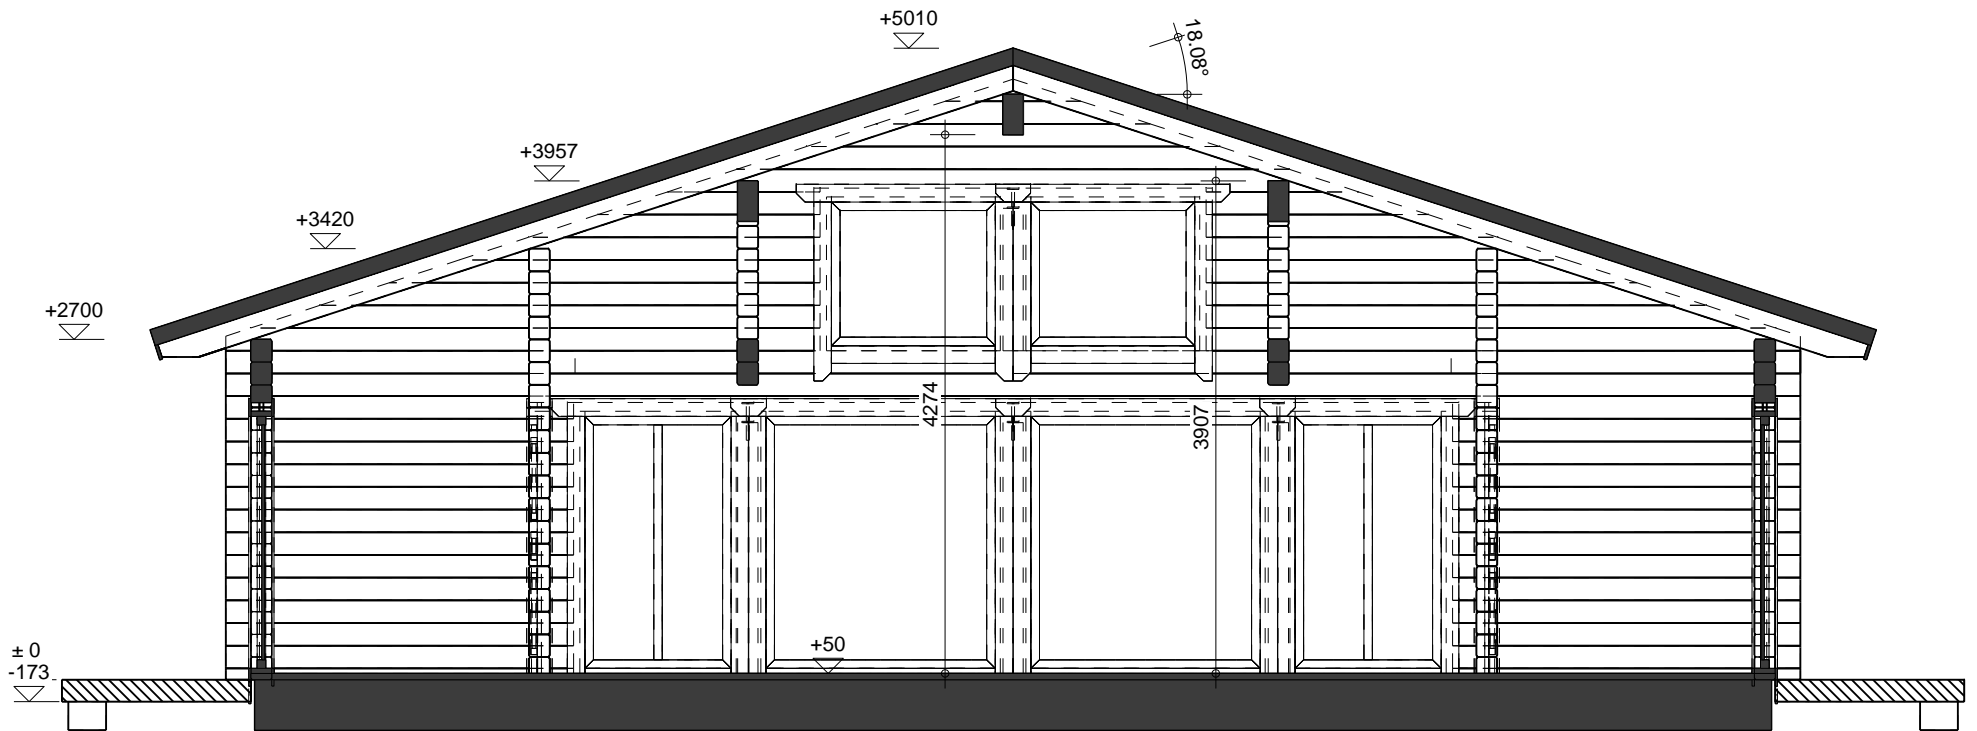

Kaseküla 14, 61504 Elva
Eesti

Tel.: +37 27 - 356 653
Tel.: +37 27 - 356 653
E-mail: info@rpmloghomes.com
http: //www.rpmloghomes.com

Joonis:

LÕIGE

Joonestaj:

Tarmo Tigane

Leht: 4.4

Objekti nimi:

Saunamaja . 2d

Kuupäev:
22.05.2008

Möötkava:
1:60